

COMUNE DI CASTEL GUELFO

Sindaco Cristina Carpeggiani
Segretario Comunale Simonetta D'Amore
Responsabile del Servizio Carlo Arcangeli

Adozione Delibera C.C. n. 69 del 14/12/2016
Controdeduzioni Delibera C.C.
Approvazione Delibera C.C.

RUE

DISCIPLINA PARTICOLAREGGIATA DEL CENTRO STORICO


Tavola 2

Scala 1:500

PROGETTISTA INCARICATO
Arch. Piergiorgio MONGIOJ
iscritto all'Albo degli Architetti di Bologna al n. 2500

UFFICIO DI PIANO FEDERATO
Dott.ssa Raffaella Baroni
Dott. Lorenzo Diani
Arch. Manuela Mega

CONSULENTI DI PROGETTO
Arch. Franco Capra

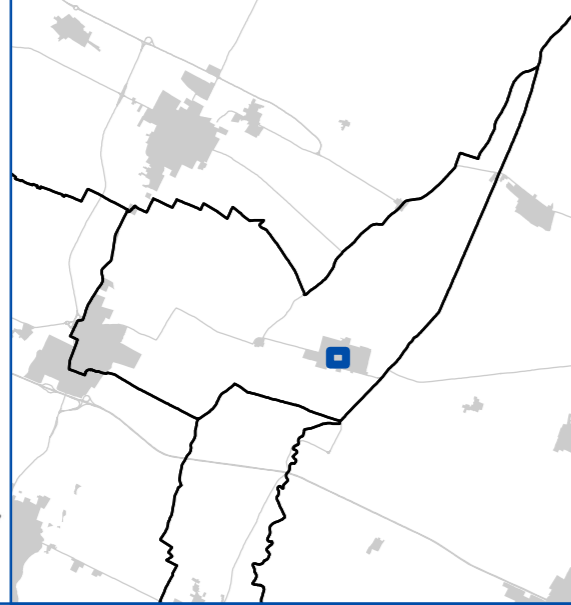

Legenda

- Confini comunali
- ACS_A1 - Centri e nuclei storici

Categorie d'intervento

- RS - Restauro scientifico
- RRC - Restauro e risanamento conservativo
- RE(c) - Ristrutturazione conservativa
- RE(dr) - Demolizione e ricostruzione (fedele)
- RE(rr) - Ripristino e ricostruzione (ripristino tipologico)
- D - Demolizione senza ricostruzione

Spazi liberi e dotazioni

- Aree a verde privato di pregio
- Aree a verde privato
- Aree private
- DEA - Dotazioni ecologiche ambientali
- D_A.c - Istruzione dell'obbligo e per l'infanzia
- D_B.c - Sanità, servizi sociali e assistenziali
- D_C.c - Pubblica amministrazione
- D_D.c - Attività culturali, sociali e politiche
- D_E.c - Luoghi di culto
- D_F.c - Verde pubblico attrezzato
- P - Parcheggi pubblici

